
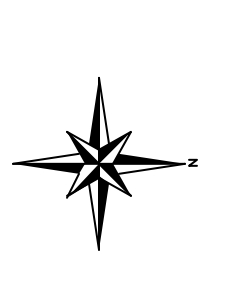


LEYENDA

	CASCO URBANO
	URBANIZABLE POR MENORIZADO RESIDENCIAL (S-1 y S-3)
	URBANIZABLE NO POR MENORIZADO INDUSTRIAL (S-2)
	ZONAS DEL SECTOR DESTINADAS A ESPACIO LIBRE DE RESERVA VIARIA
	SUELO NO URBANIZABLE COMUN
	LINEA LIMITE TERMINO MUNICIPAL
	LINEA LIMITE DE ZONA DE PROTECCION RED VIARIA
	TUBERIA DE IMPULSION DE SANEAMIENTO
	OLEODUCTO
	TUBERIA DE FUNDICION Ø200 DE AGUA POTABLE
	ELEVACION DE DRENAJE (P/ID)

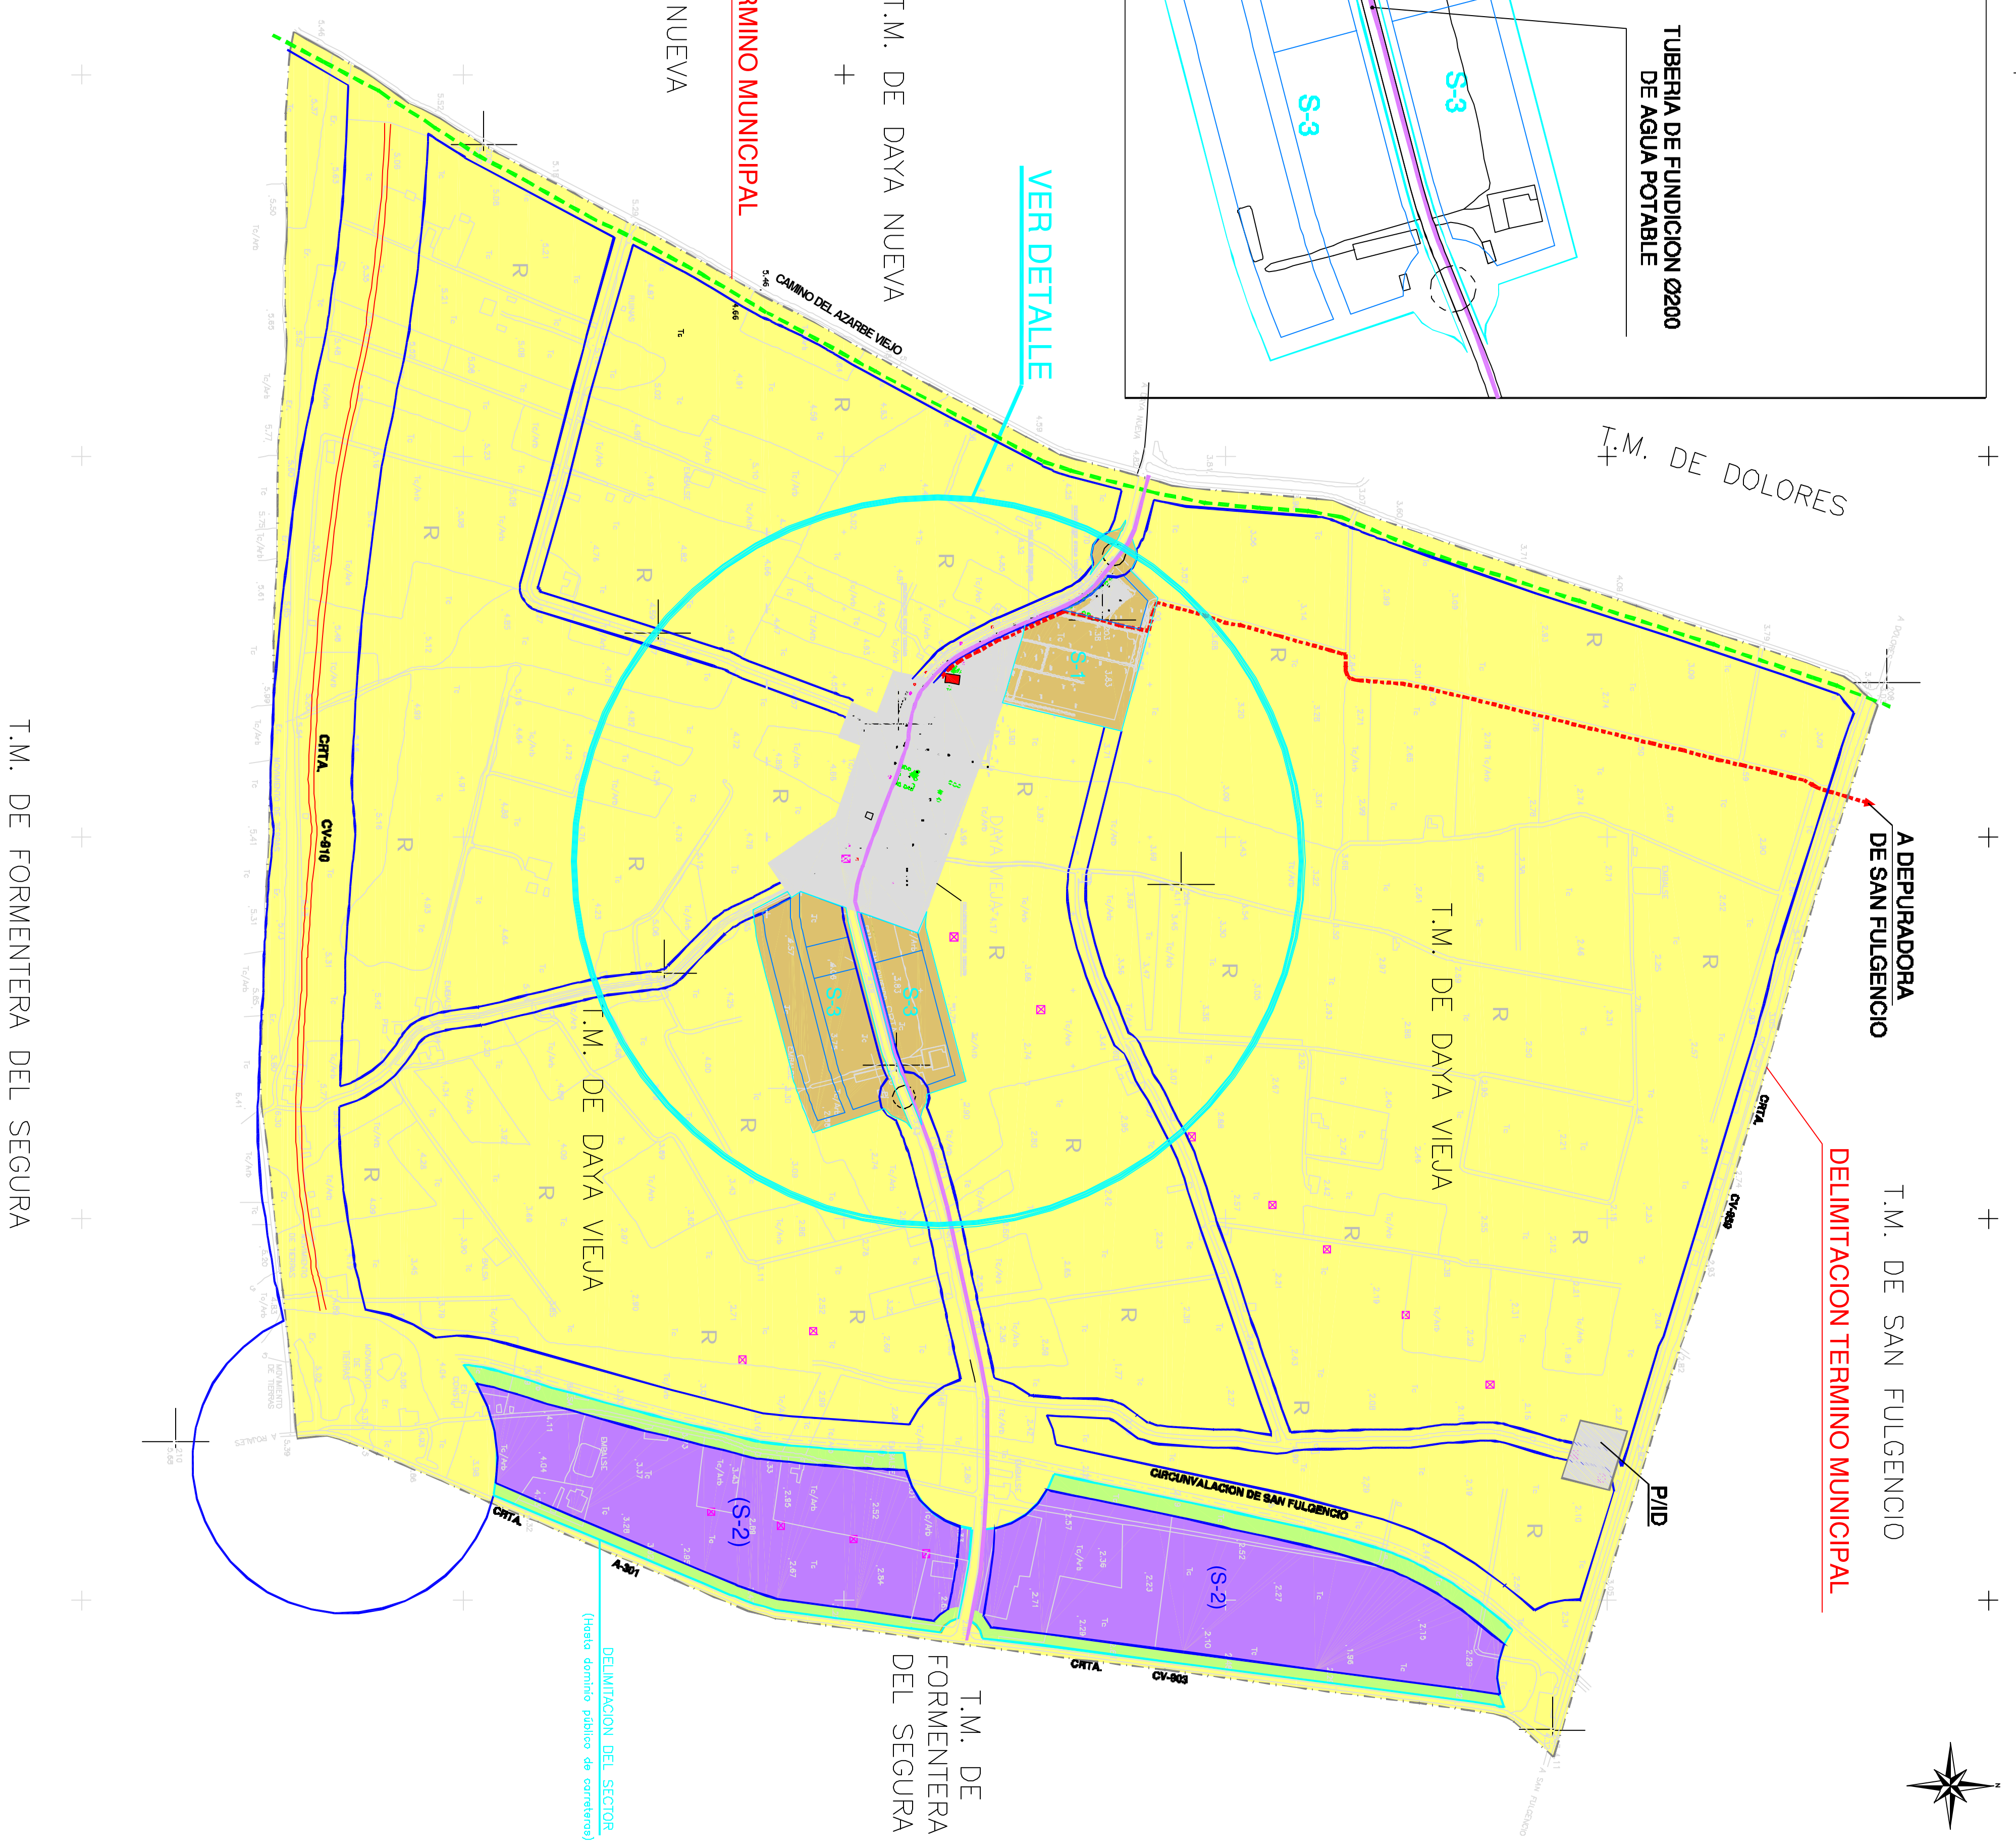

PLAN GENERAL MUNICIPAL DE ORDENACION URBANA DE DAYA VIEJA (Alicante)

PLANO Nº9 PLANOS CON EFICACIA NORMATIVA
 RED PRIMARIA DE ZONAS VERDES, EQUIPAMIENTOS Y SERVICIOS
 ESCALA: 1/5000
 FECHA: NOV.-2002
 EL INGENIERO DE CAMINOS CANALES Y PUERTOS
 MIGUEL ANGEL CRESPO ZARAGOZA

