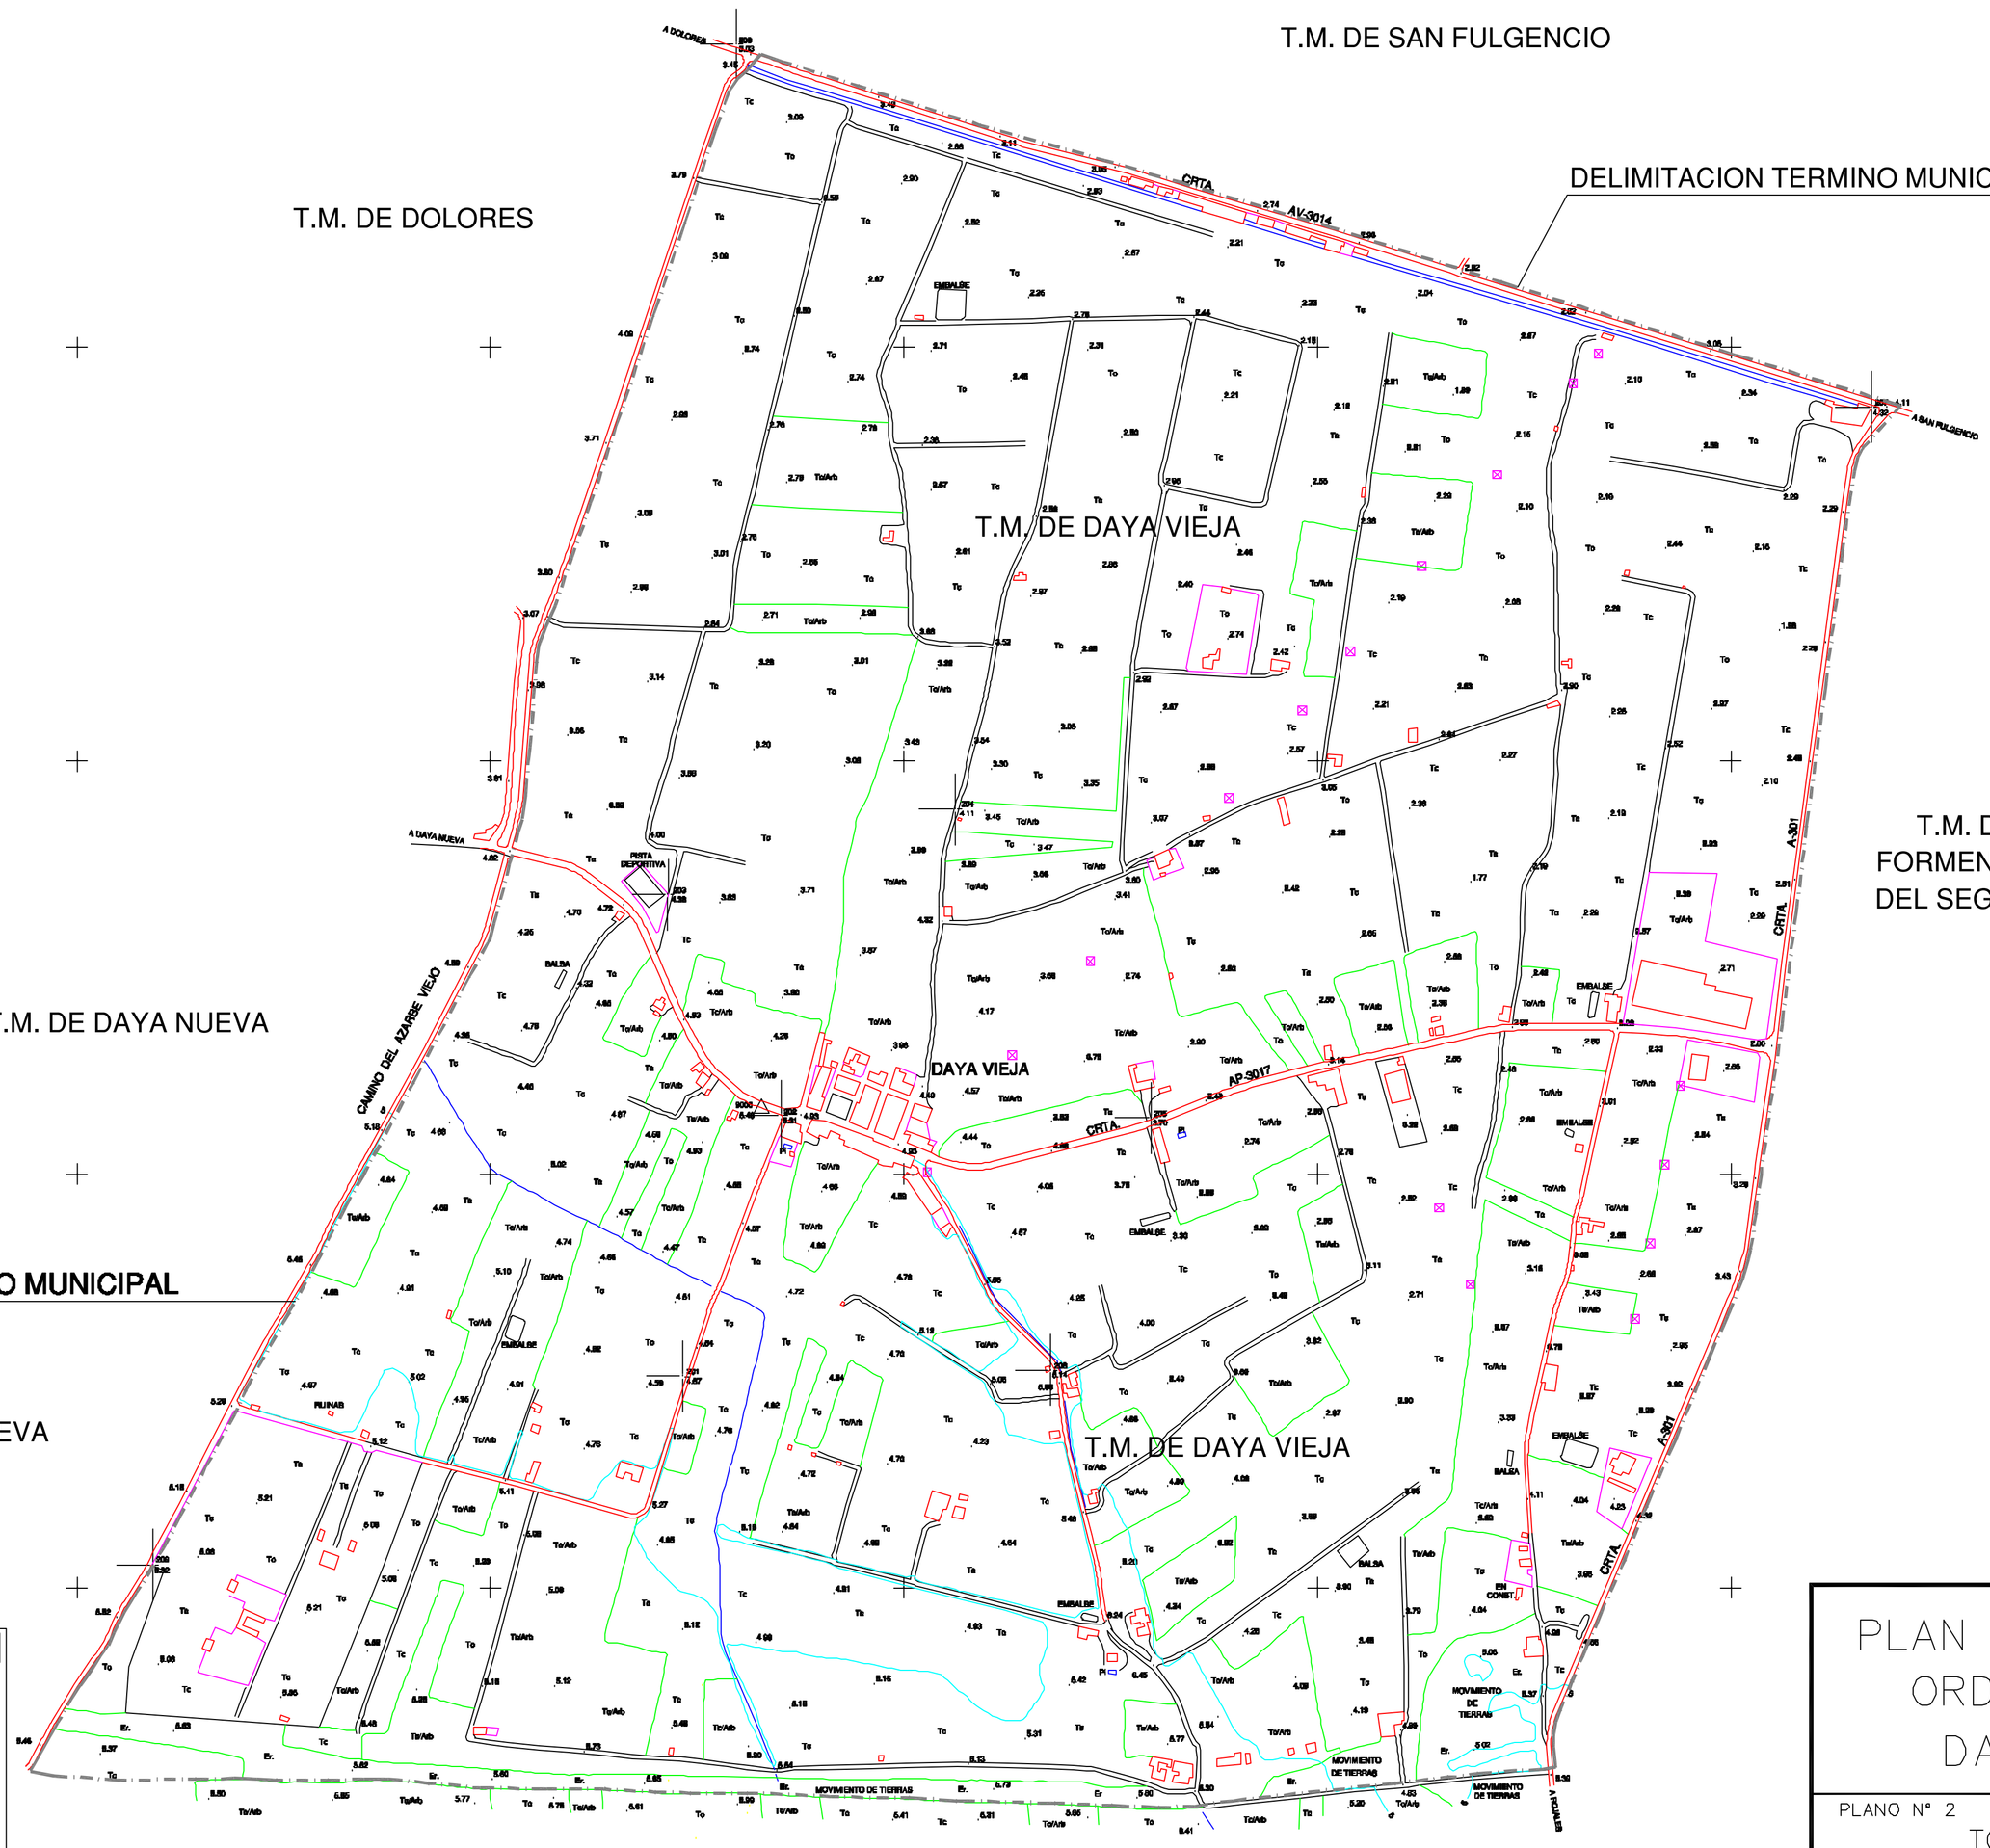

SIGNOS CONVENCIONALES

- Autopista-Autovia
- Carretera
- Camino
- Senda
- Edificio
- Alambrada
- Muro de contencion
- Tapia
- Alambrada sobre muro
- Linea electrica
- Linea telefonica
- Ferrocarril
- Limite municipal
- Limite parcela
- Acequia
- Canal
- Arroyo-Vaguada
- Curvas de nivel
- Registro - S.trafico
- Alcantarilla - Farola
- Arbol - Palmera
- Vertice top.-Pto. apoyo
- Arboladó
- Poste - Torre metalica
- Escarpado

PLAN GENERAL MUNICIPAL DE ORDENACION URBANA DE DAYA VIEJA (Alicante)

PLANO Nº 2 — SIN EFICACIA NORMATIVA

TOPOGRAFICO,USO E INFRAESTRUCTURAS EXISTENTES

ESCALA: 1/5000

FECHA: NOV.-2002

DIBUJADO POR: R. BIRLANGA

EL INGENIERO DE CAMINOS CANALES Y PUERTOS

MIGUEL ANGEL CRESPO ZARAGOZA

CAUCE
Proyectos y Obras s.a.
Telef. (96) 5701957
ALMORADI (ALICANTE)